
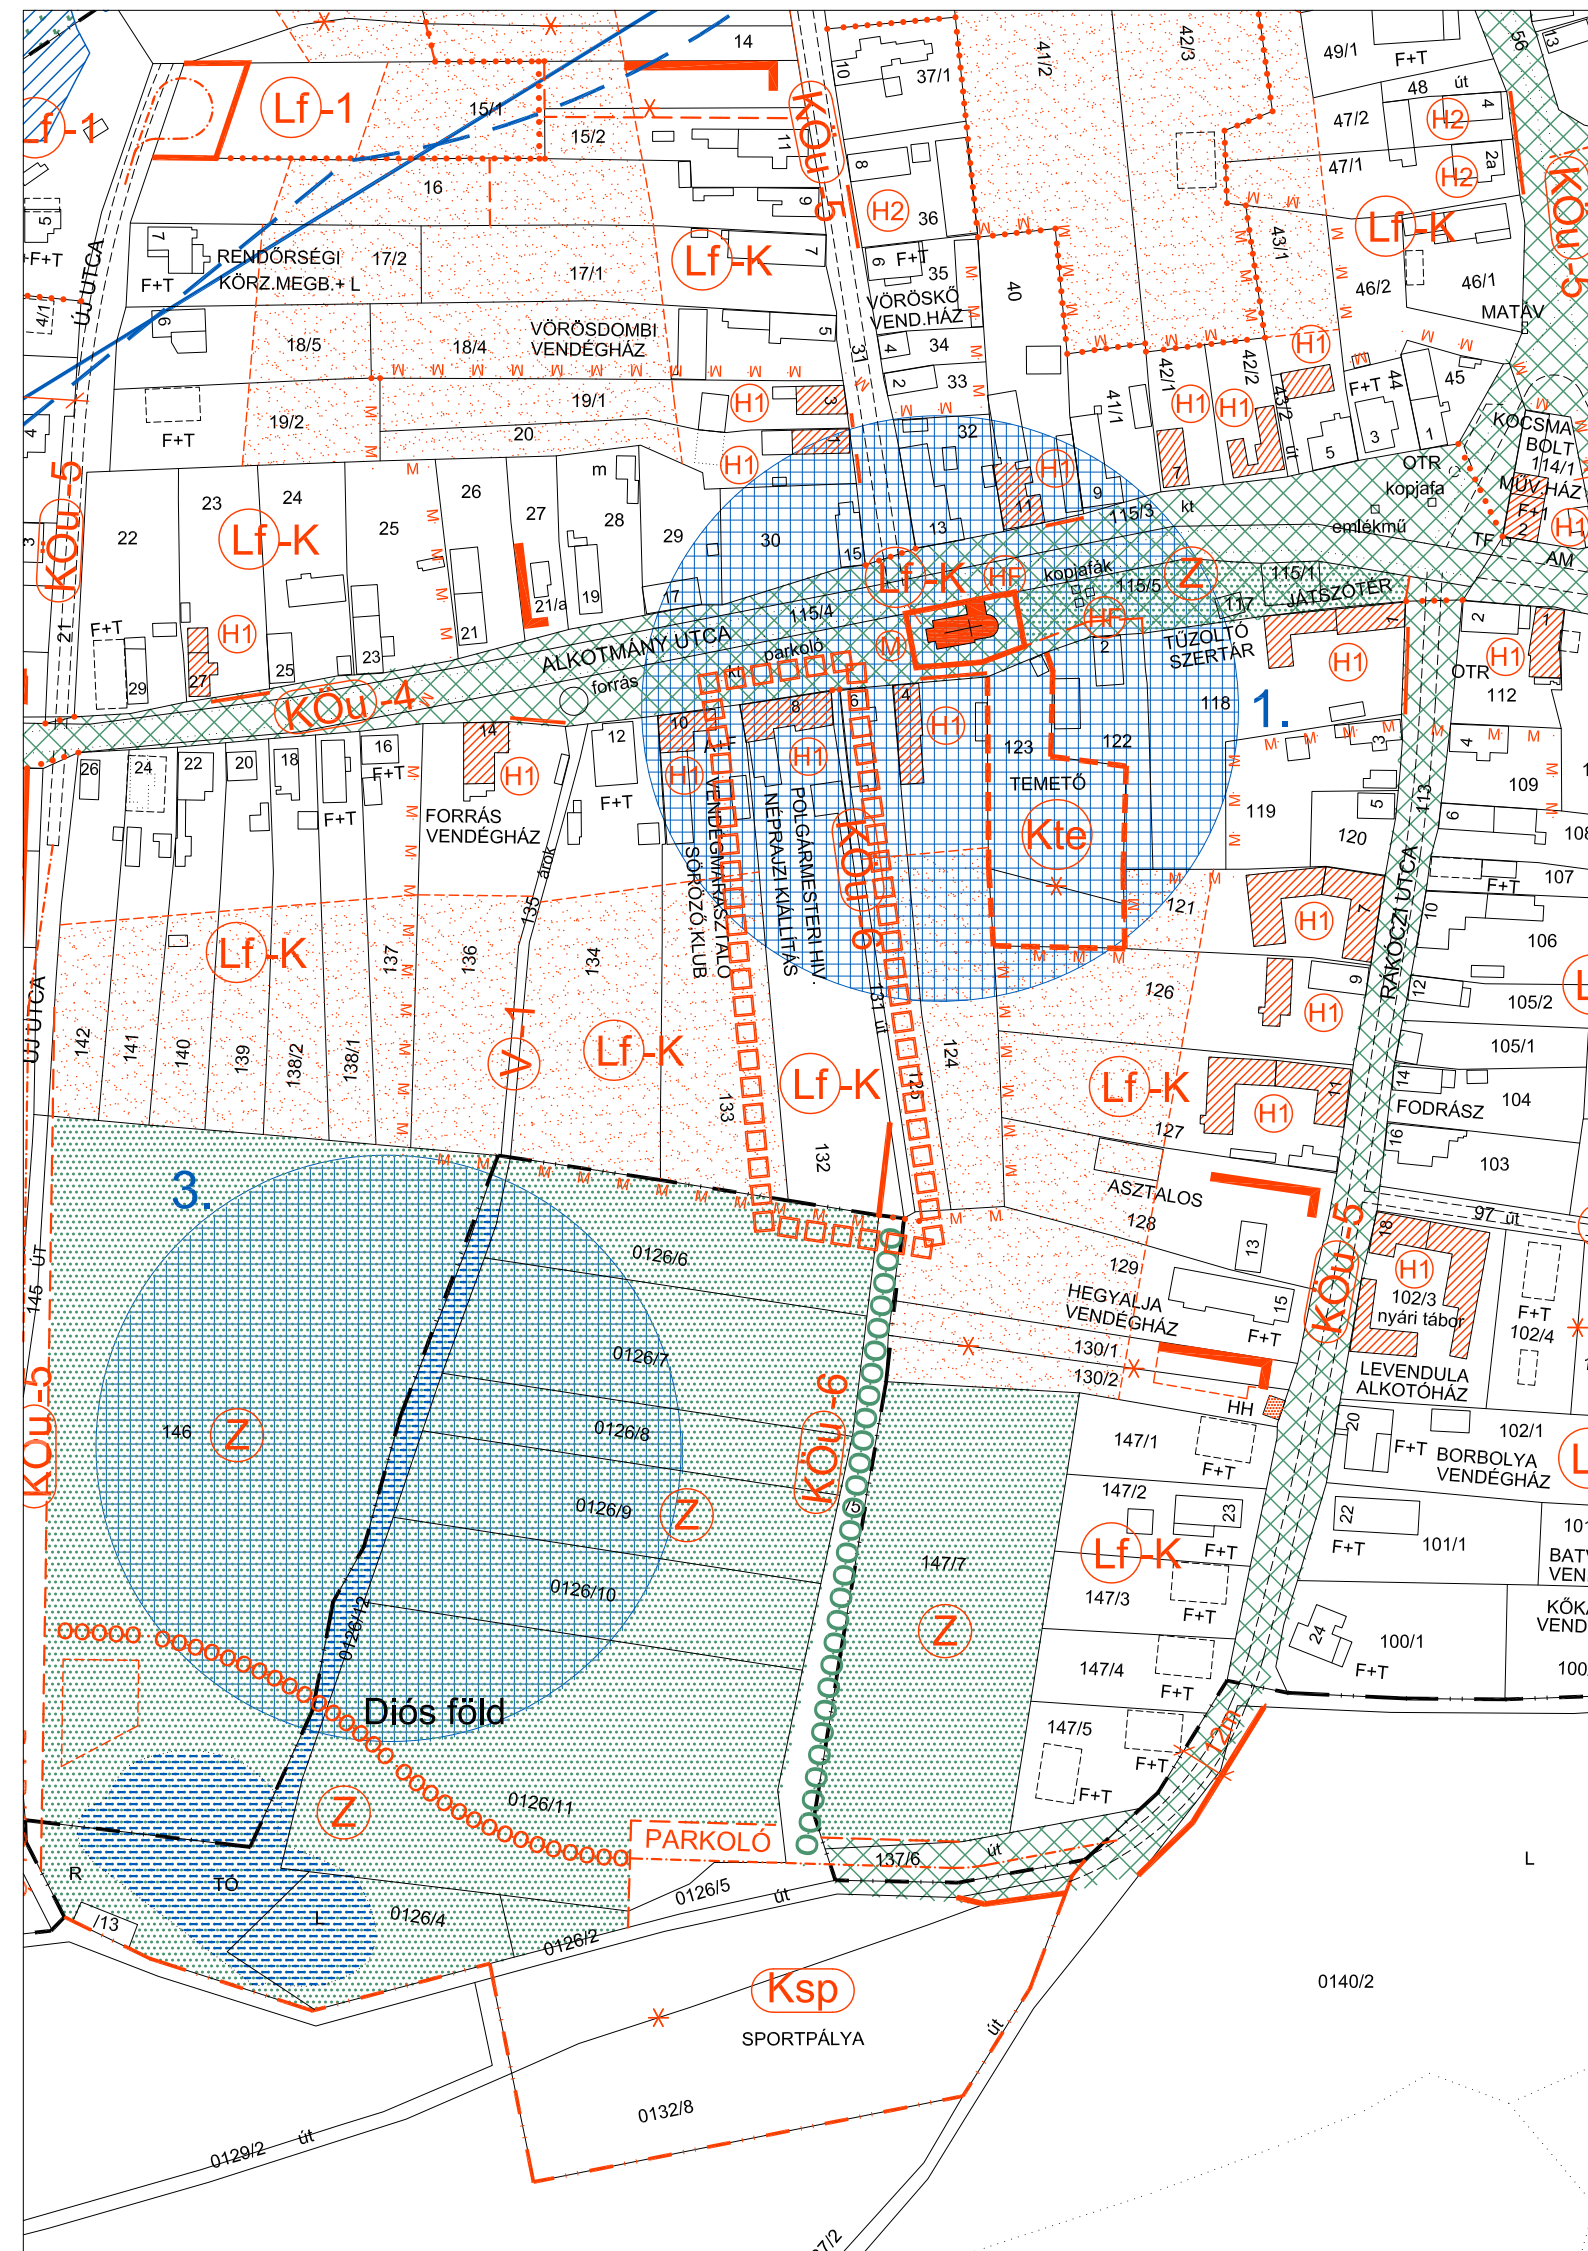


CSERKÚT

SZABÁLYOZÁSI TERVÉNEK

2017. ÉVI MÓDOSÍTÁSA

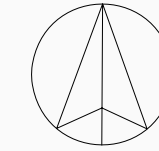

JELMAGYARÁZAT

- TERVMÓDOSÍTÁS HATÁRA
- MEGLÉVŐ BELTERÜLETI HATÁR
- SZABÁLYOZÁSI VONAL

ÁLTALÁNOS ELEMEEK

- TERVMÓDOSÍTÁS HATÁRA
- MEGLÉVŐ BELTERÜLETI HATÁR
- SZABÁLYOZÁSI VONAL

KULTURÁLIS ÖRÖKSÉGVÉDELEM

- MŰEMLEKI KÖRNYEZET HATÁRA
- HELYI MŰVI ÉRTÉK EGYEDI VÉDELEM
- NYILVÁNTARTOTT RÉGÉSZETI LELŐHELY

TERÜLETFELHASZNÁLÁSI MÓDOK

BEÉPÍTÉSRE SZÁNT TERÜLETEK

- FALUSIAS LAKÓTERÜLET

BEÉPÍTÉSRE NEM SZÁNT TERÜLETEK

- KÖZLEKEDÉSI TERÜLET - GYALOGÚT

VÉLEMÉNYEZÉSI SZAKASZ

KÉSZÜLT AZ ÁLLAMI ALAPADATOK FELHASZNÁLÁSÁVAL

KOKAS ÉS TÁRSA TERVEZŐ KFT.			
ÉPÍTÉSZ ÉS TELEPÜLÉSTERVEZŐ IRODA			
Tel/Fax: 72/324-326	Iroda: 7624 Pécs, Budai Nagy A. u. 1.	Levél cím: 7627 Pécs, Havk-hegyi út 66.	E-mail: kokasestarsa@gmail.com
SAKÁGI TERVEZŐK:	MUNKA MEGNEVEZÉSE:	RAJZSZÁM:	
	CSERKÚT TELEPÜLÉSRENDEZÉSI ESZKÖZEI	V-2-M17	
	RAJZ MEGNEVEZÉSE:	LEPTÉK:	
	SZABÁLYOZÁSI TERV MÓDOSÍTÁSA	M 1:2000	
JELZŐSZÁM:	DÁTUM:		
TT-1708	TELEPÜLÉSTERVEZŐ: PAP ZSUZSA (TT/1-02-0178)	2017.10.	

1. MELLÉKLET

Cserkút Község Önkormányzata
Képviselő-testületének
..... Önkormányzati rendeletéhez