


**MEGJEGYZÉS:**

A VÁLASZTOTT CSŐ ANYAGÁNAK KONKRÉT MEGNEVEZÉSE CSAK A TÁRGY JELLEGÉNEK EGYÉRTELMŰ MEGHATÁROZÁSA ÉRDEKÉBEN TÖRTÉNT.

A TERVEZŐ, A RÖGZÍTETT MŰSZAKI PARAMÉTEREKSEL EGYENÉRTKŰ, EGYÉB MŰANYAG CSÖVET IS ELFOGAD.

A NYÍLTÁRKOSAN KIVITELEZENDŐ VEZETÉK 20 CM-ES HOMOKÁGYBA FEKTETENDŐ. AZ ÉRINTETT KÖZMŰVEK 2,0 M-ES KÖRZETÉBEN CSAK KÉZI FÖLDMUNKA VÉGEZHETŐ.

A VEZETÉK KITŰZÉSÉT A KOORDINÁTAJEGYZÉK SZERINT KELL ELVÉGEZNI.

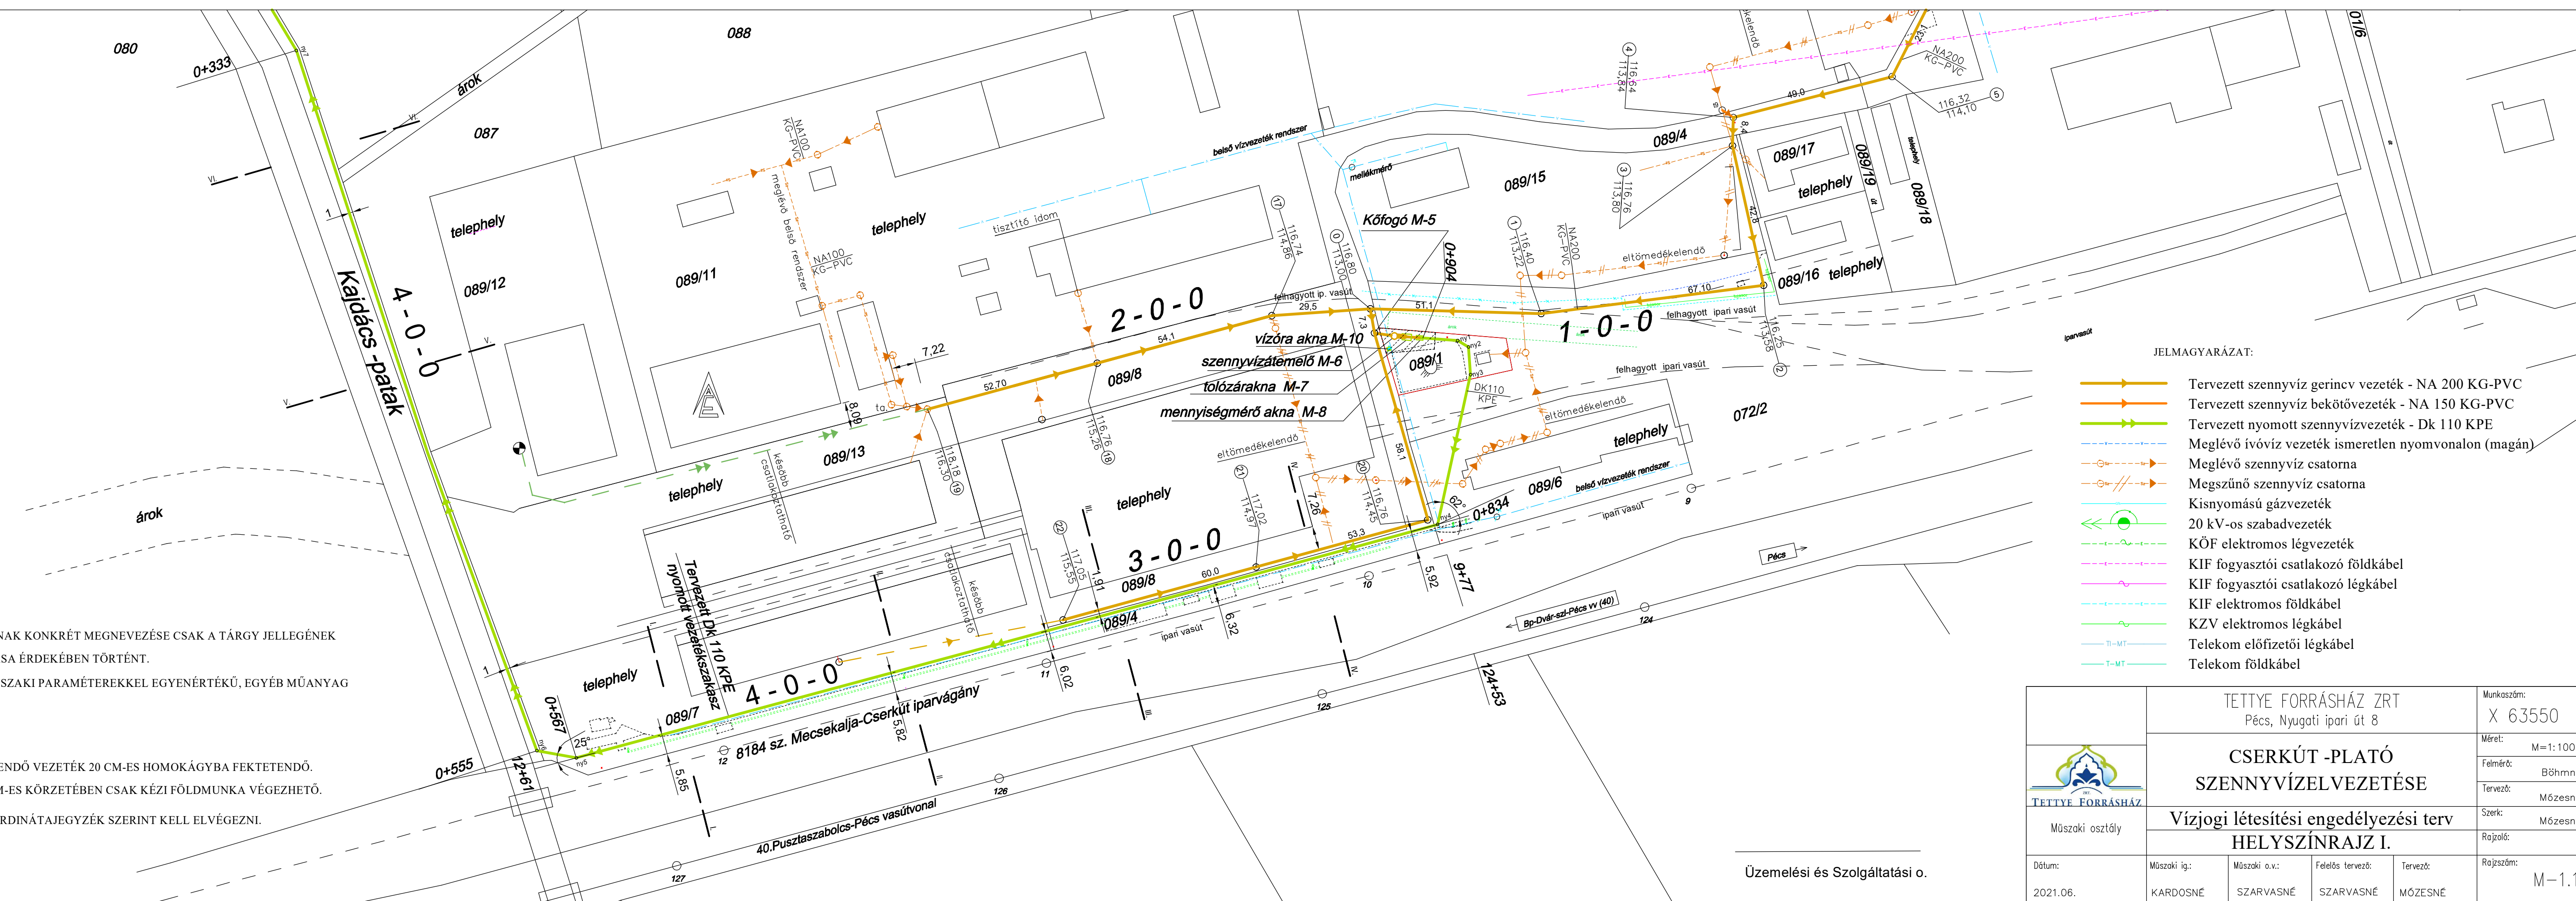

- JELMAGYARÁZAT:**
- Tervezett szennyvíz gerincv vezeték - NA 200 KG-PVC
  - Tervezett szennyvíz bekötővezeték - NA 150 KG-PVC
  - Tervezett nyomott szennyvízvezeték - Dk 110 KPE
  - Meglévő ivóvíz vezeték ismeretlen nyomvonalon (magán)
  - Meglévő szennyvíz csatorna
  - Megszűnő szennyvíz csatorna
  - Kisnyomású gázvezeték
  - 20 kV-os szabadvezeték
  - KÖF elektromos légvezeték
  - KIF fogyasztói csatlakozó földkábel
  - KIF fogyasztói csatlakozó légháló
  - KIF elektromos földkábel
  - KZV elektromos légkábel
  - Telekom előfizetői légkábel
  - Telekom földkábel

		TETTYE FORRÁSHÁZ ZRT		Munkaszám:	X 63550
		Pécs, Nyugati ipari út 8		Méret:	M=1:1000
		<b>CSERKÚT -PLATÓ</b> <b>SZENNYVÍZELVEZETÉSE</b>		Felmérő:	Böhmné
				Tervező:	Mózesné
Műszaki osztály		<b>Vízjogi létesítési engedélyezési terv</b> <b>HELYSZÍNRAJZ I.</b>		Szerk:	Mózesné
				Rajzoló:	
Dátum:	Műszaki ig.:	Műszaki o.v.:	Felelős tervező:	Tervező:	Rajzszám:
2021.06.	KARDOSNÉ	SZARVASNÉ	SZARVASNÉ	MÓZESNÉ	M-1.1

Üzemelési és Szolgáltatási o.